


u stropu sant. zbrnucm
kuhinske nape

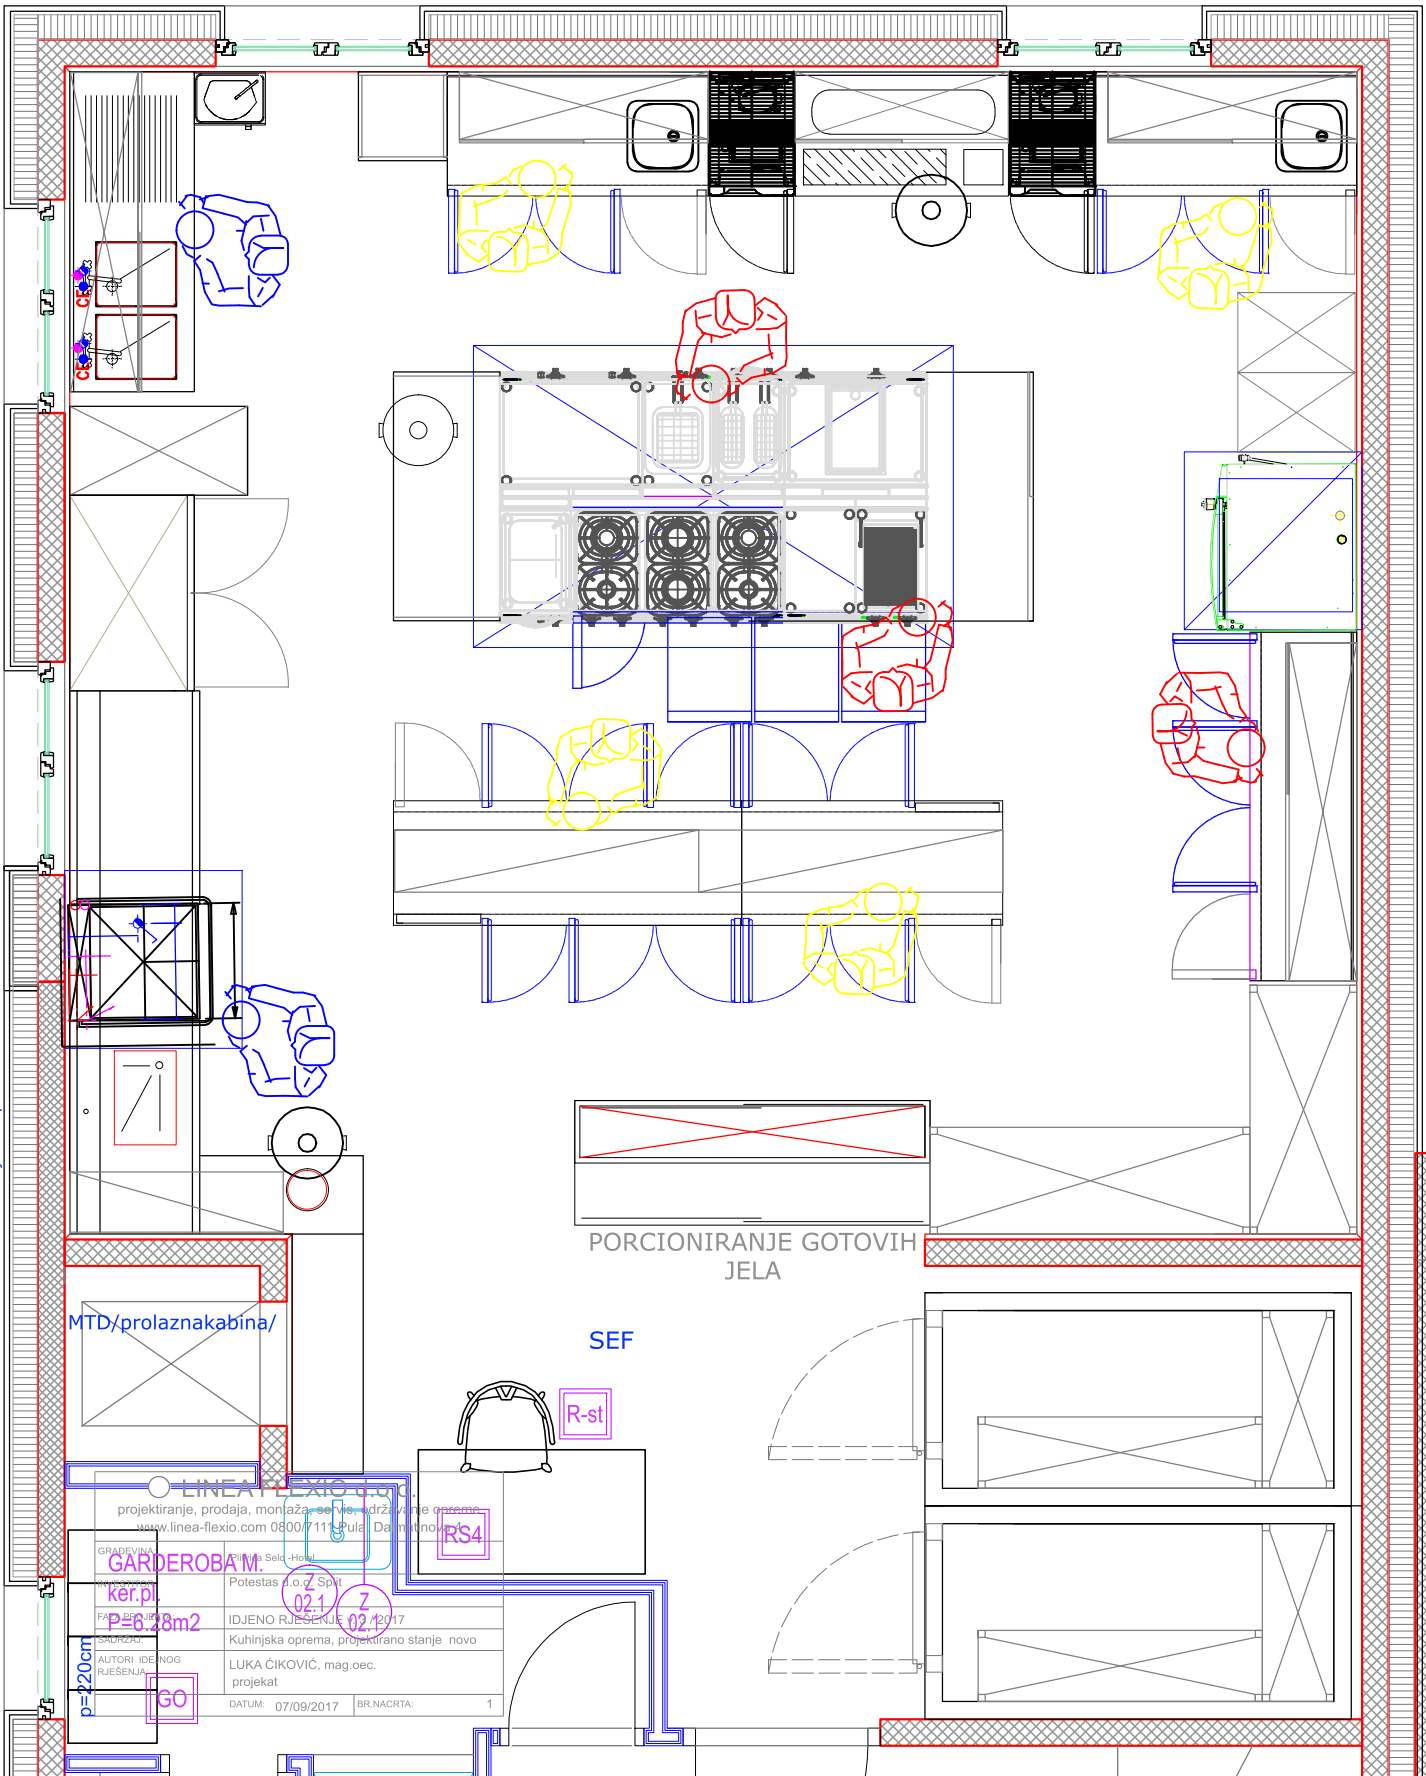

PORCIONIRANJE GOTOVIH
JELA

SEF

R-sl

RS4

LINEA-FLEXIO

projektiranje, prodaja, montaža, servis, održavanje opreme
www.linea-flexio.com 08007111 Pula, Dalmatinska

GRADJEVINA
GARDEROBAM.

ker.pl
p=0.48m2

Potestas d.o.o. Z. Split
IDJENO RJESENJE 02/2017

Kuhinjska oprema, projektirano stanje novo

AUTORI IDEJNOG
RJESENJA
LUKA ČIKOVIĆ, mag.oec.
projekat

DATUM: 07/09/2017 BR.NACRTA: 1

p=320cm